


Industrieweg

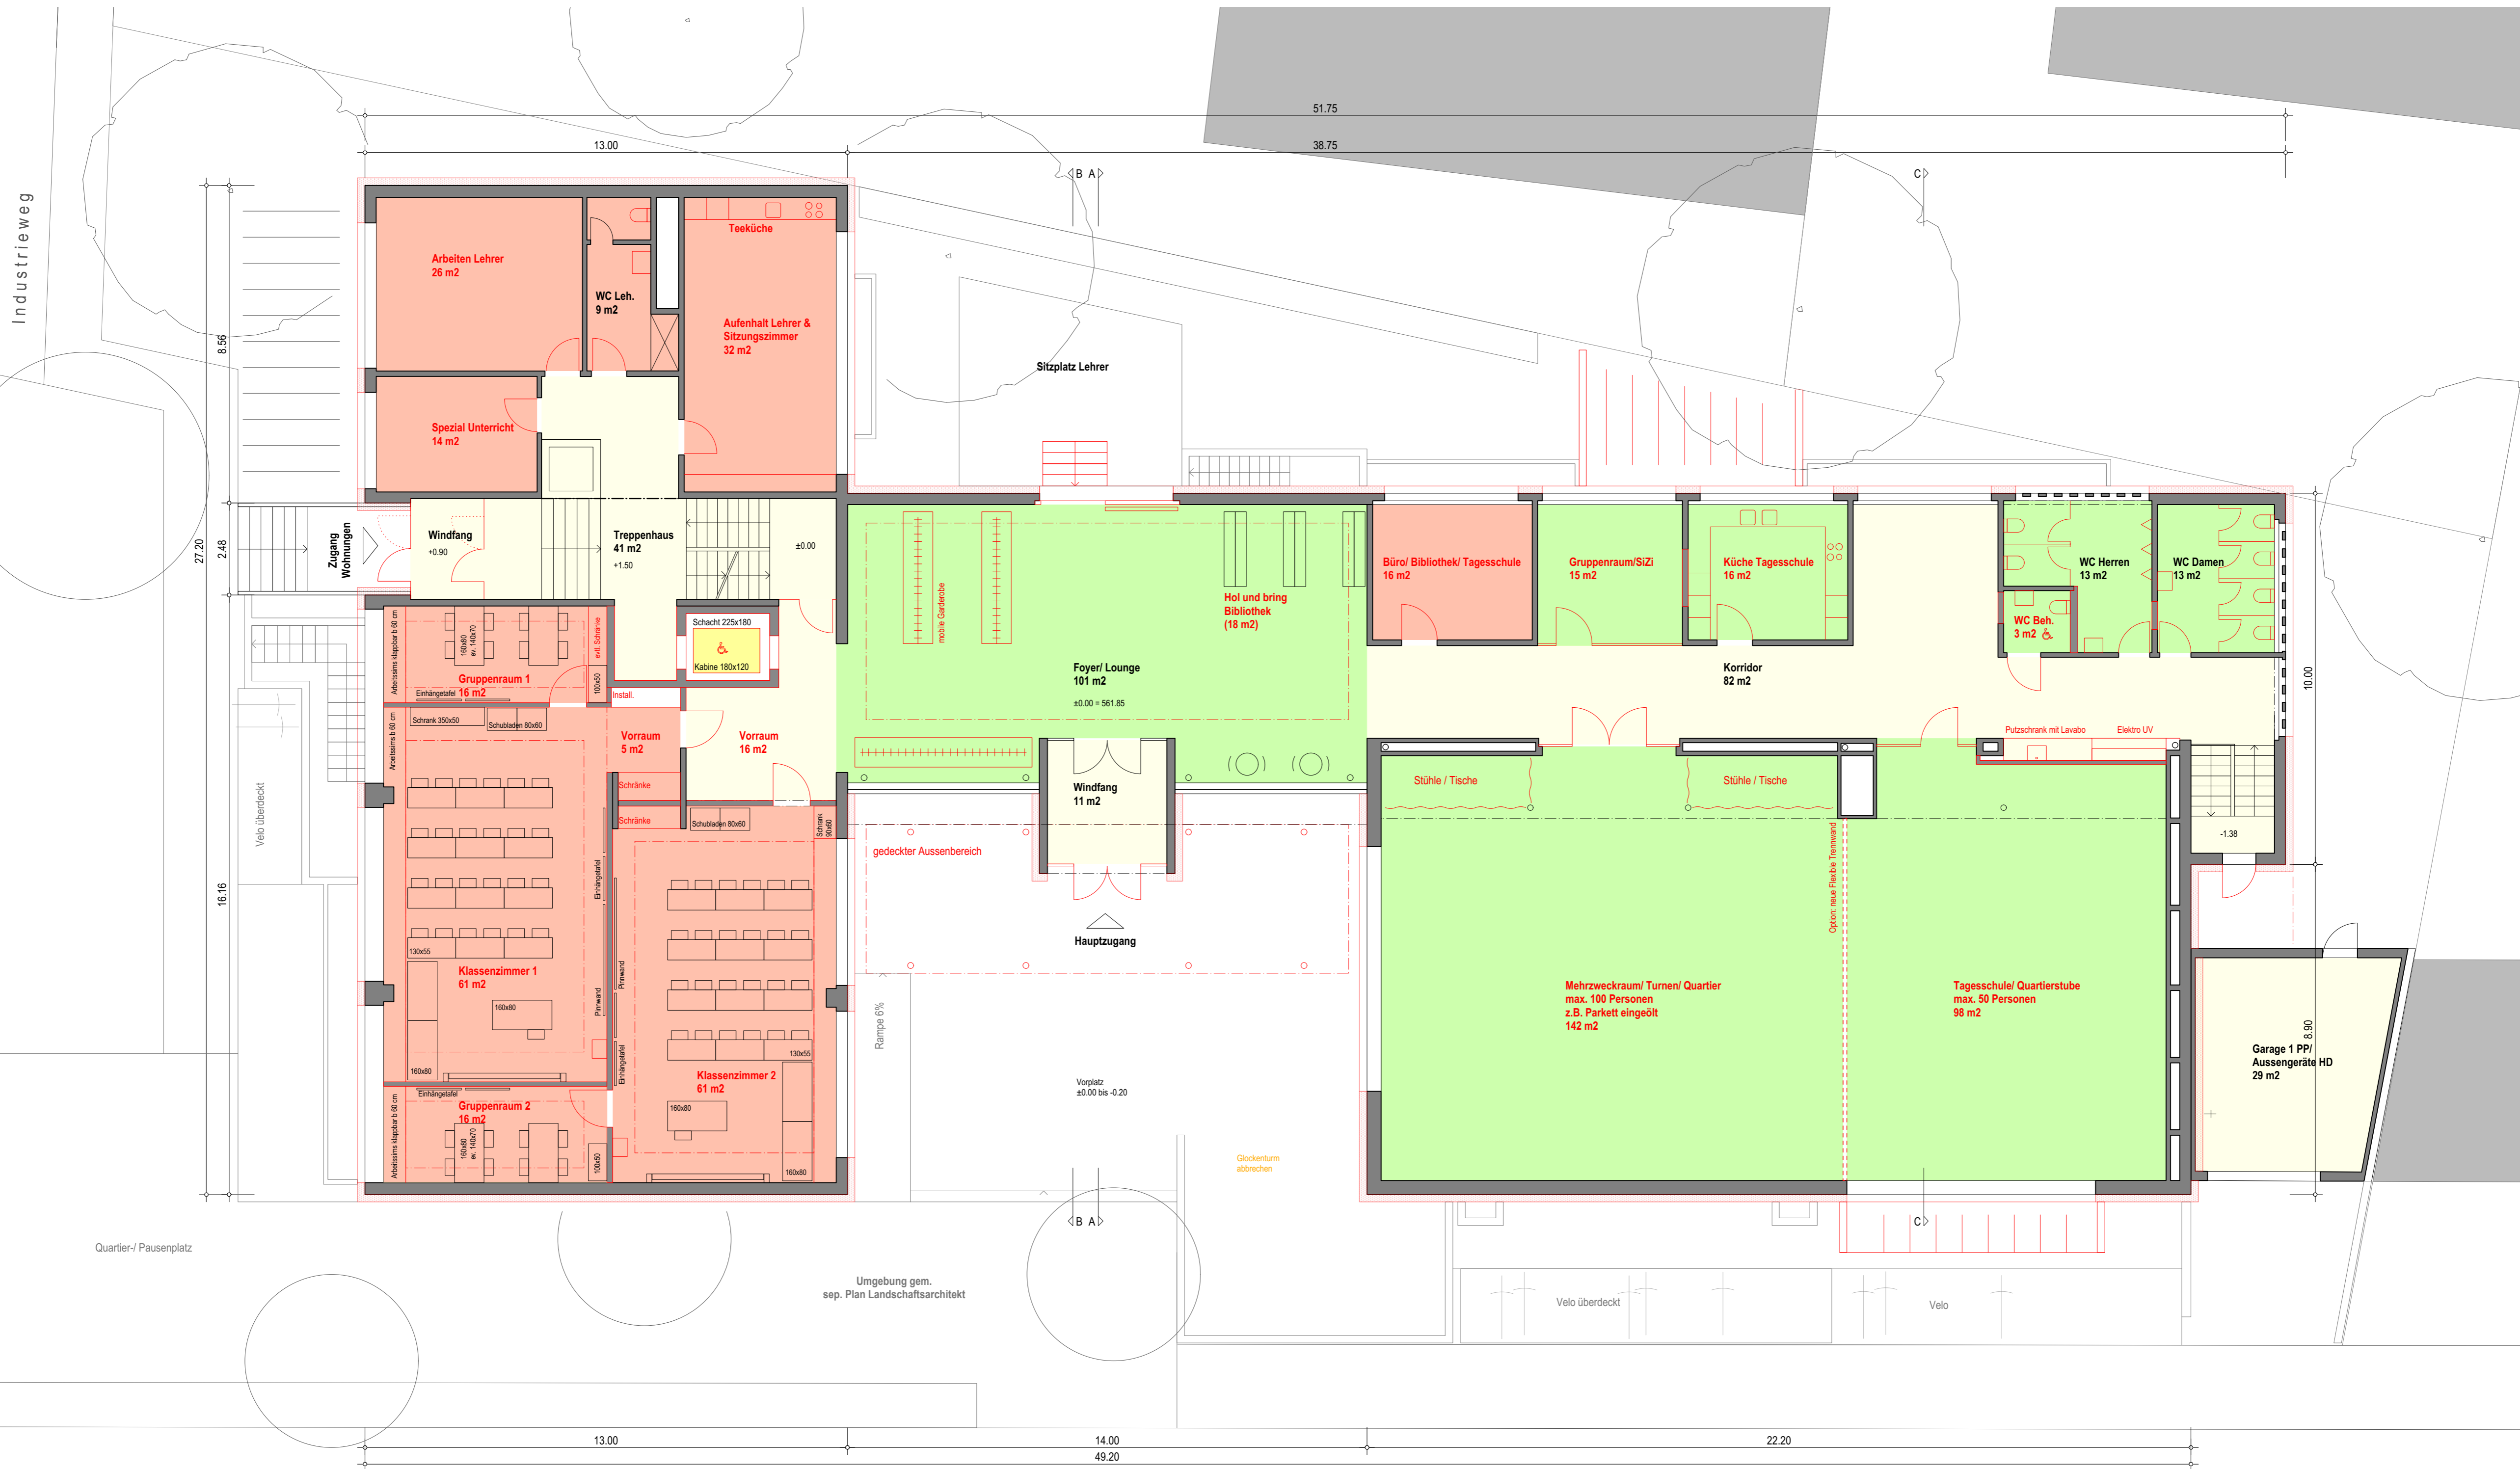

Projektgenehmigung

Immobilien Stadt Bern

Nutzer

Quartiervertreter

Datum _____ Unterschrift _____

Datum _____ Unterschrift _____

Datum _____ Unterschrift _____

Burgdorfholzstrasse

Flächen Nutzung:

- exklusiv Schule
- gemeinsam
- exklusiv Quartier
- Wohnungen

Legende:

- Bestehend
- Neu



Quartierschule Burgfeld, Burgdorfholzstrasse 35+41
Erweiterung und Umbau

Gemeindeforum Burgfeld 35
Erdgeschoss 1:100

EG

m+b architekten | lorainestrasse 32 | 3013 bern | T 031 - 332 35 44 | mail@mb-arch.ch | www.mb-arch.ch

BUF
Objekt-Nr. 230
Plan-Nr. 101

31.01.2017